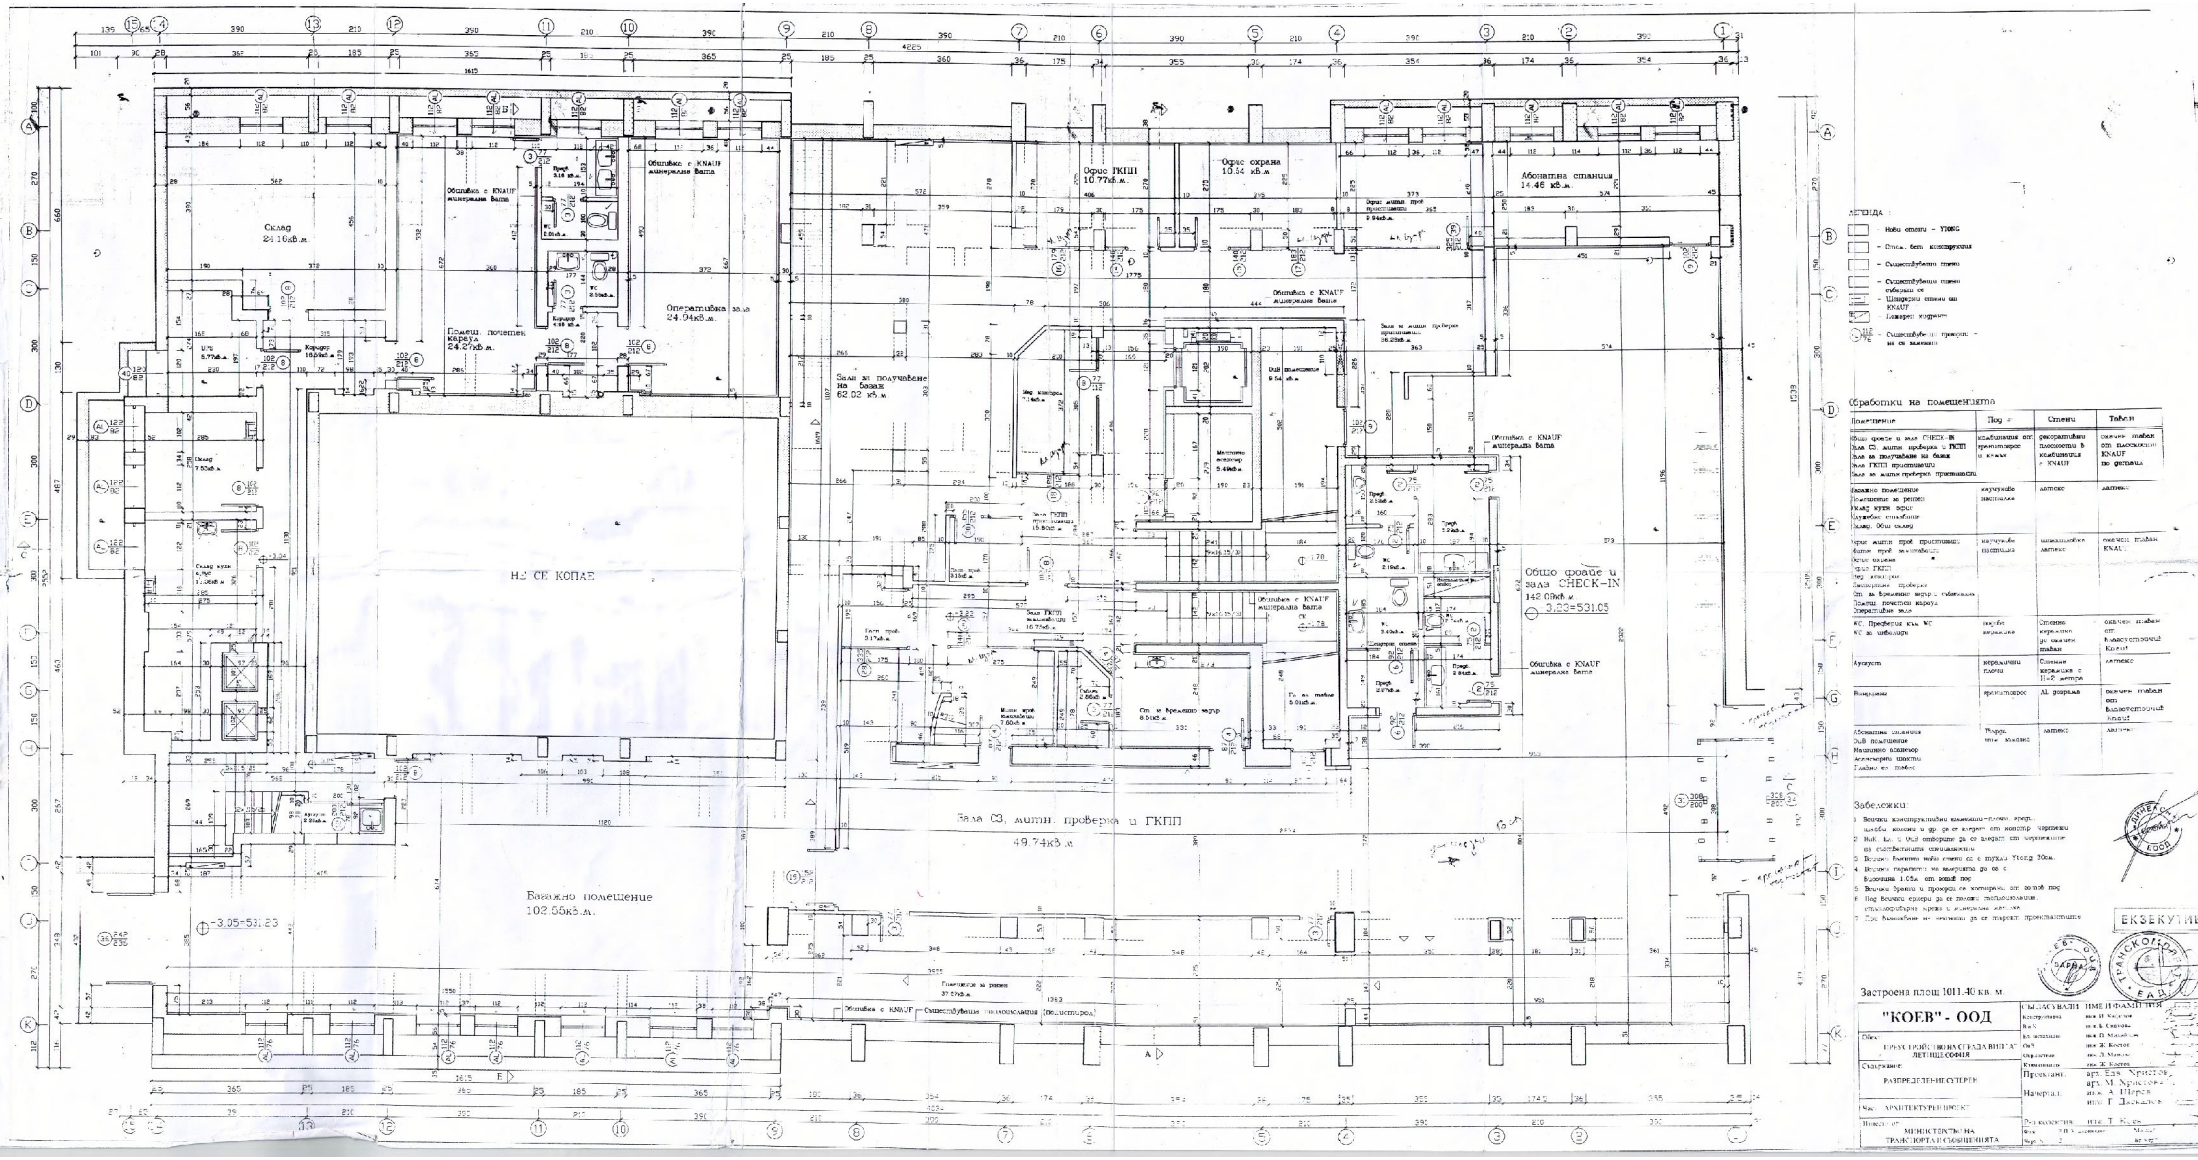

Легенда :

- Нови стени – YTONG
- Стени без конструкция
- Съществуващи стени
- Съществуващи стени събрани от KNAUF
- Шахтови стени от KNAUF
- Шахтово покритие
- Съществуващи тръбопроводи – за да останат

Обработки на помещенията

Помещение	Под	Стени	Тавани
Общо фоайе и зала CHECK-IN Зала СЗ, митн. проверка и ГКПП Зала за получаване на багаж Зала ГКПП пристигнали Зала за митн. проверка пристигнали	комбинация от гранитогрес и камък	декоративни плоскости в комбинация с KNAUF	окачени тавани от плоскости KNAUF по детайл
Багажно помещение Помещение за ремонт Склад куфи ферат Дежурно стълбище Склад общ склад	каучукова настилка	латекс	латекс
Офис митн. пред. пристигнали Бивше тоалетни Офис ГКПП Санитарни възли Зала за багажно метро - събиращи Помещ. почистен каруца Оперативна зала	каучукова настилка	метална/дърв. латекс	окачени тавани KNAUF
WC. Преферати към WC WC за инвалиди	гранитогрес мозаечни	Облицовка керамични до таванни плочки	окачени тавани от влагоустойчиви KNAUF
Аукцион	керамични плочки	Спешни керамични с h=2 метров	латекс
Вестибюли	грамотопрос	Дърв. дограма	окачени тавани от влагоустойчиви knauf
Обслужваща площадка Зала посетители Механично климатично Асансьорни шахти Стълбищни клетки	Теракот или мозаечни	латекс	латекс

Забележки:

1. Всички конструктивни каменно-зидани елементи, свързани помежду си да се изградят от конструктивни черпежни от съответните спецификации.
2. Всички бетонни зидани стени са с дебелина 30см.
3. Всички паралелни не имарнати да са с
4. Височина 1.05м. от нивата пос
5. Всички зидани и проходи по конструкции от зелтой пос
6. Под Всички ограни да се положат топлоизолации
7. Всички зидани не означени да се изградят противопожарни

Застроена площ 1011.40 кв. м.

"КОЕВ" - ООД	СЪГЛАСУВАЛИ ПРИ ФАЗИ ПТЗ
Обект: ПРЕУСТРОЙСТВА НА СГРАДА ВИТАЧ" ЛЕТИЩЕ СОФИЯ	Конструктор: инж. И. Коева ВиК: инж. Б. Стайков Ел. захранване: инж. П. Маринов Отопление: инж. Ж. Коева Пресъдител: арх. Евл. Христова Началник: инж. М. Христова инж. А. Шарков инж. Г. Дасалиев
Съдържание: РАЗПРЕДЕЛИТЕЛНИ СУПЕРГ	
Обект: АРХИТЕКТУРЕН ПРОЕКТ	
Възложител: МИНИСТЕРСТВО НА ТРАНСПОРТА И СЪОБЩЕНИЯТА	Ръководител: инж. Т. Кьосе Фаза: ПТЗ Дата: Март Лист № 2 мащаб:

ЕКЗЕКУТИВ