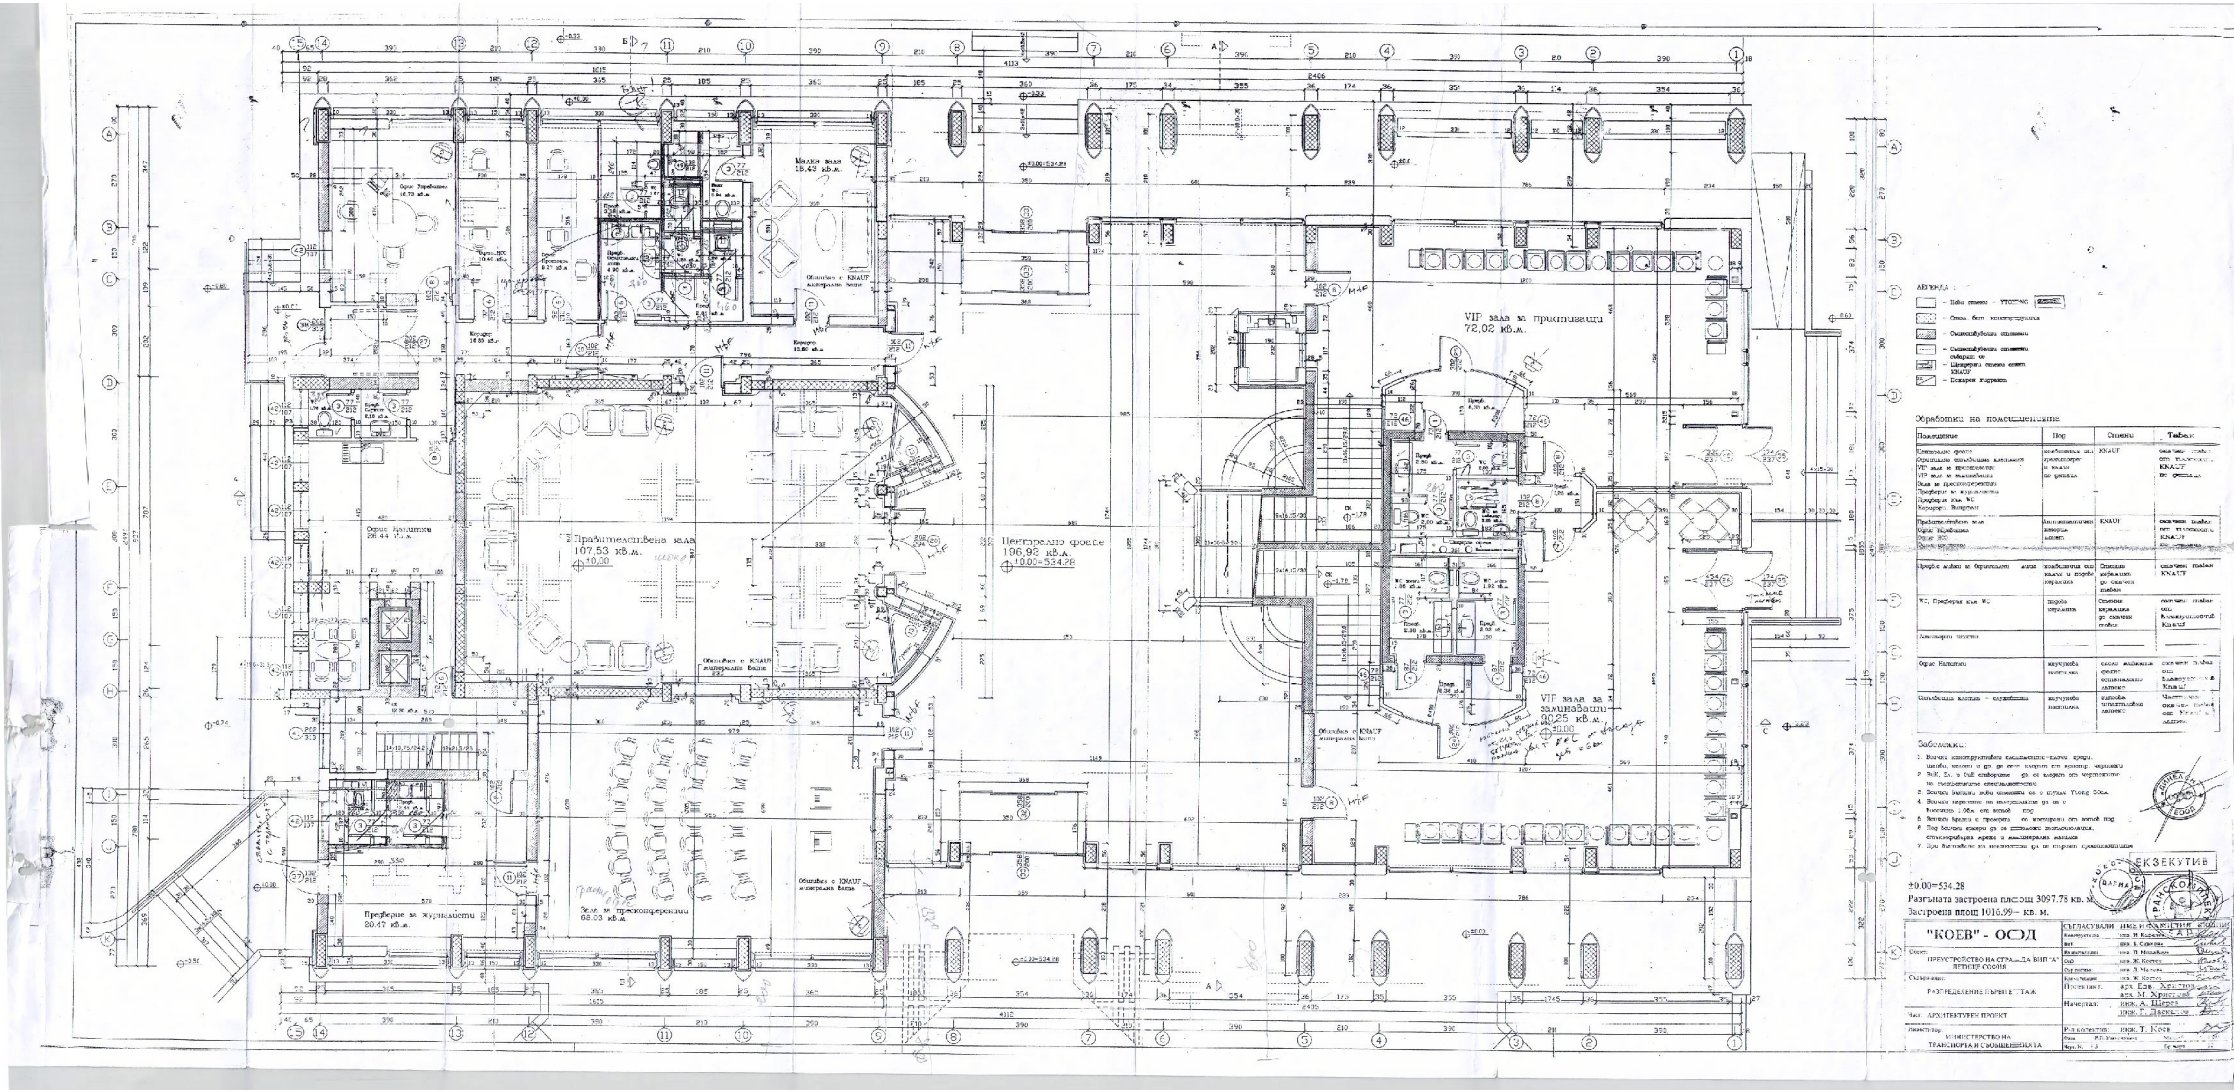

Легенда :

- Нови стени – УТОНГ
- Стени, без конструкция
- Окачени/фалшиви тавани
- Окачени/фалшиви тавани сифони
- Шахтови стени вент. КНАУР
- Всякаши настилки

Обработки на помещенията

Помещение	Под	Стени	Таван
Климатик фоайе Фоайе пред малката зала VIP зали за практикуващи VIP зали за залмиващи Зала за пресконференции Преддверие за журналисти Преддверие зал. WC Коридор, Вестибюл	мозаечна настилка, гранитогрес	КНАУР	окачени тавани от ТЕГИПЛАК, КНАУР от фалшиви ст.
Преддверие пред зала Офис Ръководна Офис ВИП	Настилка от мозаечен паркет	КНАУР	окачени тавани от ТЕГИПЛАК, КНАУР от фалшиви ст.
Преддверие пред зала за практикуващи	мозаечна настилка от гранитогрес	Стенна облицовка от свалени плочки	окачени тавани КНАУР
WC, Преддверие зал. WC	Гранитогрес	Стенна облицовка от свалени плочки	окачени тавани от Алкалуминий, Кнауф
Санитарни възли			
Офис Напитки	мозаечна настилка	свалю облицовка от плочки	окачени тавани от Алкалуминий, Кнауф
Шахтова клапа – служебна	мозаечна настилка	шахтова тухлена облиц.	Частично окачени тавани от фалшиви ст.

Забележки:

1. Всички конструктивни елементи-колони, греди, шахти, мехури и др. да се спазят от конструктора.
2. Всяк Зл. в Об. отворите да се направят от строителите по типовите спецификации.
3. Всички вентил. шахти изпълнени от о. тухли 25см.
4. Всички перилни по настилките да са с височина 1.00м. от нивой под
5. Всички врати с прозорци да изпълнят от нивой под
6. Под всички камери да се отстрани изолацията, отнасяща се за изолирана площ и изолирана площ
7. При изпълнение на инсталациите да се спазват предписанията

±0.00=534.28

Разгъната застроена площ 3097.78 кв.м.

Застроена площ 1016.99 кв. м.

"КОЕВ" - ООД	СЪГЛАСУВАЛИ: ИНЖ. И КОНСТРУКТИВЕН ЧАСТ	
	Конструкции: инж. И. Коев	
Обект: ПРЕУСТРОЙСТВО НА СТРА...ДА ВИП НА ЛЕТИЩЕ СОФИЯ	Вик: инж. Е. Симеонов	
	ОВК: инж. Ж. Костов	
	Електро: инж. Ж. Костов	
Съдържание: РАЗПРЕДЕЛЕНИЕ ПЪРВИ ЕТАЖ	Проектант: арх. Ев. Христов арх. М. Христова	
	Началник: инж. А. Щерев	
Част: АРХИТЕКТУРЕН ПРОЕКТ	инж. Г. Павлов	
Инвеститор: МИНИСТЕРСТВО НА ТРАНСПОРТА И СЪОБЩЕНИЯТА	Ръководител: инж. Т. Коев	
	Фаза: РП	
	Арх. №: 1.3	

ИЗПЪЛНИТЕЛЕН