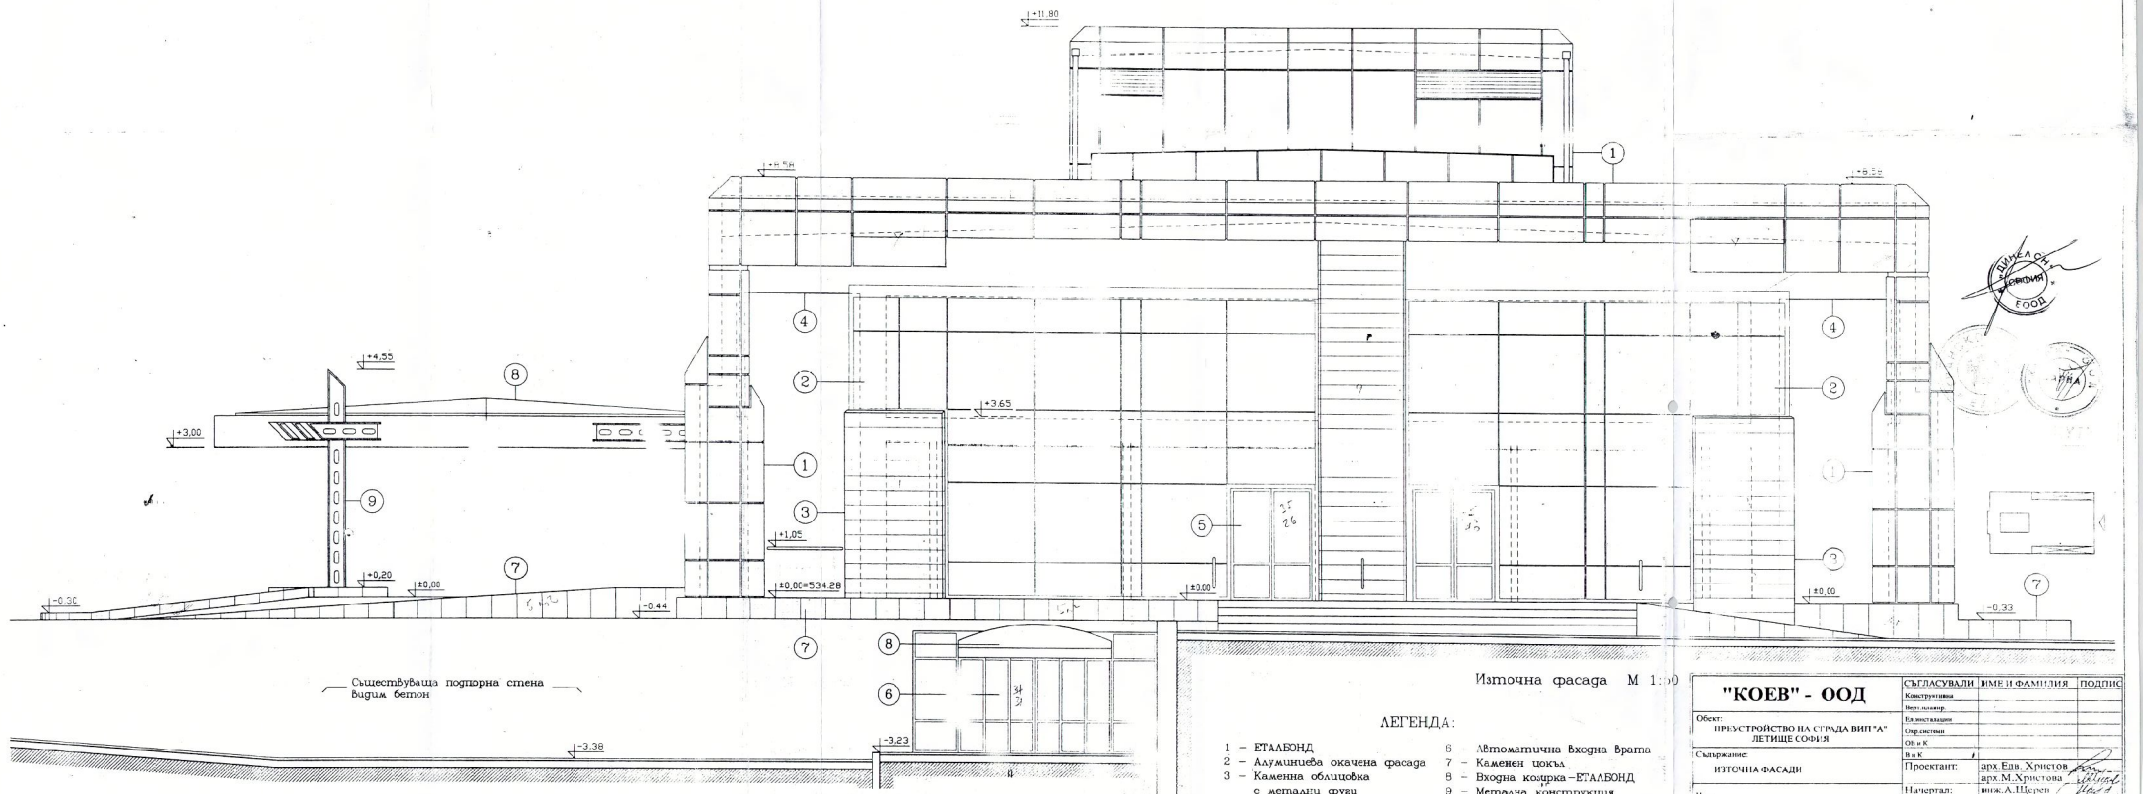


Източна фасада М 1:50

ЛЕГЕНДА:

1 – ЕТАЛБОНД
2 – Алуминиева окачена фасада
3 – Каменна облицовка с метални фуги
4 – Минерална мазилка
5 – Алуминиева дограма с дреъкъснат термомост
6 – Автоматична Входна Врата
7 – Каменен цокъл
8 – Входна козирка – ЕТАЛБОНД
9 – Метална конструкция

| "КОЕВ" - ООД | СЪГЛАСУВАЛИ | ИМЕ И ФАМИЛИЯ | ПОДПИС |
|---|---|---|---|
| | Конструкции | | |
| | Инст.планир. | | |
| Обект: ПРЕУСТРОЙСТВО НА СТРАДА ВИП "А" ЛЕТИЩЕ СОФИЯ | Електрозахран. | | |
| | Стар.системи | | |
| | ОВ и К | | |
| Съдържание: ИЗТОЧНА ФАСАДИ | Проектант: | арх.Евг.Христов<br>арх.М.Христова | |
| | Начертал: | инж.А.Щерев<br>инж.Г.Даскалов | |
| Част: АРХИТЕКТУРА | | | |
| Инвеститор: МИНИСТЕРСТВО НА ТРАНСПОРТА И СЪОБЩЕНИЯТА | Р-д колектив: | инж.Т.Коев | |
| | Фаза: Р.П.Узаконяване | Мащаб: | 1:50 |
| | Черт. №: 11 | Формат: | 12 |