



### 3. РАЗКРИВАНЕ ПОДЛОЖЕН БЕТОН

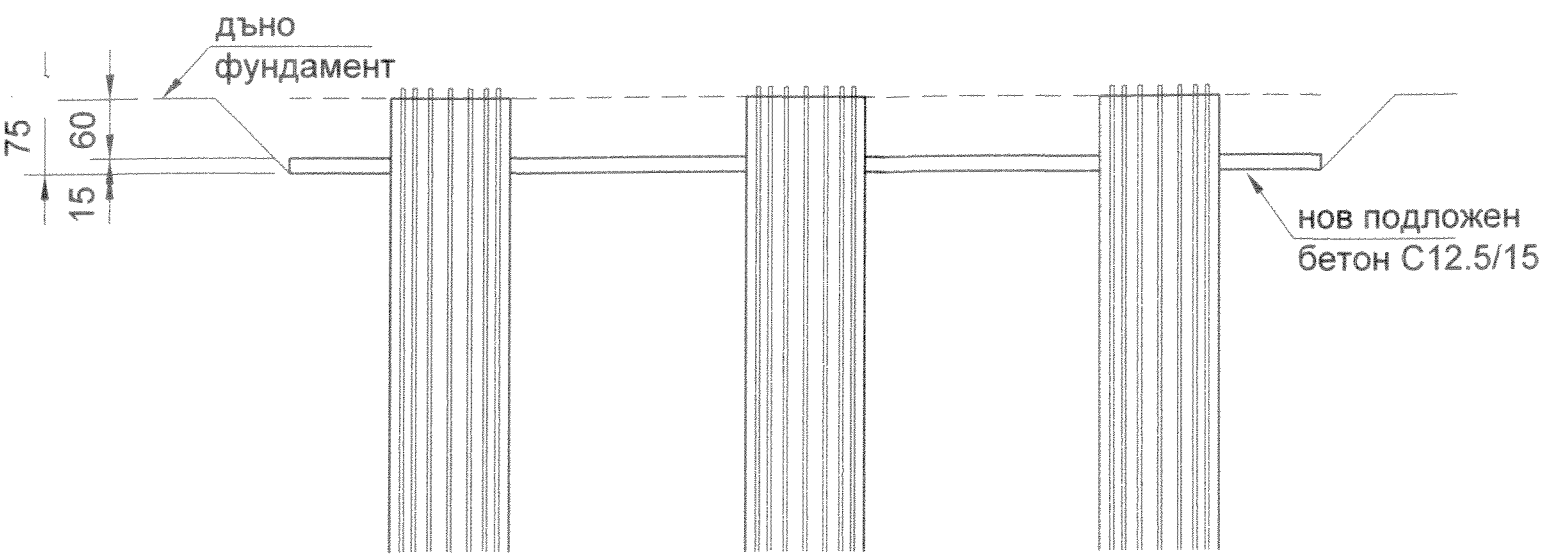

### 4. РАЗВАЛЯНЕ

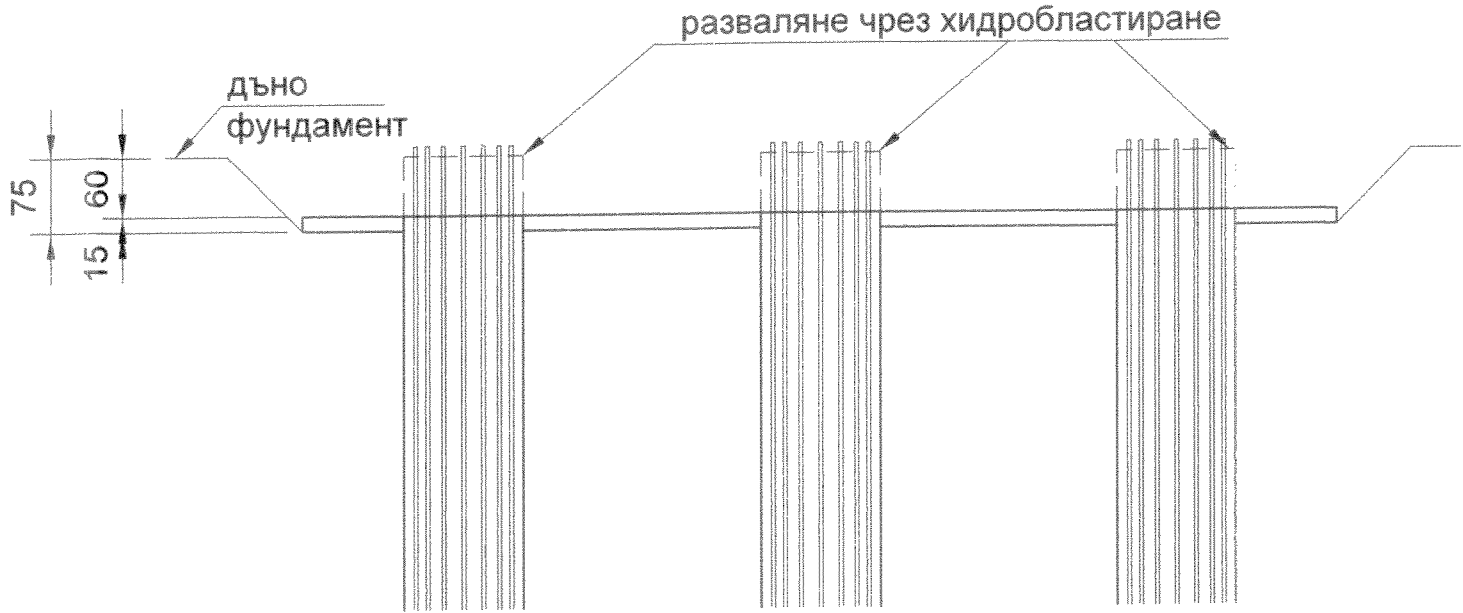

КАМАРА НА ИНЖЕНЕРИТЕ В  
ИНВЕСТИЦИОННОТО ПРОЕКТИРАНЕ  
Регистрационен № 10896  
инж. КЛИМЕНТ  
ИОРДАНОВ ВЪЛЧЕВ  
ПОДПИСЪТ  
ОБЕКТОРСКА ПРАВОСПОСОБНОСТ

КАМАРА НА ИНЖЕНЕРИТЕ В  
ИНВЕСТИЦИОННОТО ПРОЕКТИРАНЕ  
Регистрационен № 1027  
инж. БОСКА  
МАРИНОВА САМУНДЖИЗБА  
ТЕХНИЧЕСКИ КОНТРОЛ - СЛ. ПОДПИСОВАНА

ПРОЕКТАНТ:

/ ИНЖ. КЛ. ВЪЛЧЕВ /

УПРАВИТЕЛ:

/ ИНЖ. СВ.НИКОЛОВА /

ИЗПЪАНИТЕЛ: "ПЪТКОНСУЛТ 2000" ЕООД  
ВЪЗЛОЖИТЕЛ: МИНИСТЕРСТВО НА ТРАНСПОРТА  
ИНФОРМАЦИОННИТЕ ТЕХНОЛОГИИ  
И СЪОБЩЕНИЯТА

ОБЕКТ: Пътна връзка между бул."Брюксел" и нов пътнлески терминал на летище София  
ЕКСПЕРТНА ОЦЕНКА – възстановителни мероприятия  
ЧАСТ: Конструктивна  
СЪДЪРЖАНИЕ: СЪЛБОВЕ N.o.4 И 5. РАЗКРИВАНЕ. ПОДЛОЖЕН БЕТОН. РАЗВАЛЯНЕ

2015г.  
ЧЕРТЕЖ No  
2