
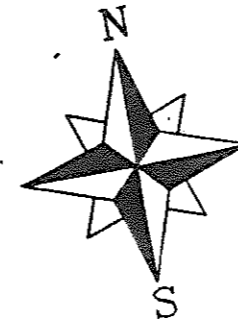



# ЕДИНЕН ЦЕНТЪР ЗА УПРАВЛЕНИЕ НА ВЪЗДУШНОТО ДВИЖЕНИЕ (ЕЦУВА) ГАЗОПРОВОД ДО ЕЦУВА – ЧАСТ I

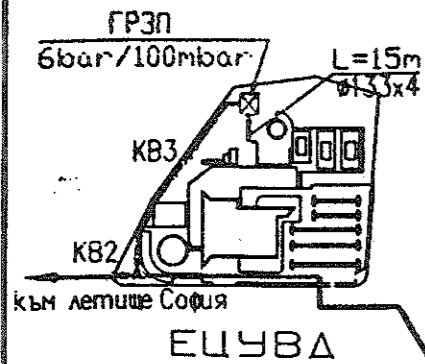

## ЛЕГЕНДА


- котелно на ЕЦУВА
- съществуващ газопровод
- газопровод до ЕЦУВА – част I
- газопровод до ЕЦУВА – част II
- бъдещ газопровод за летище София
- съществуваща неподвижна опора
- спирателен кран по настоящия проект – част I
- спирателен кран по проект – част II
- заглушка (тапа)
- стож за продухване
- ⊠ - газорегулаторен и замерен пункт (ГРЗП)
- съществуваща ж.п. линия


L=3152,63m  
 $Q_{max} = 7100 \text{ nm}^3 / \text{h} - \text{Ø}219 \times 6,0 \text{ mm}$

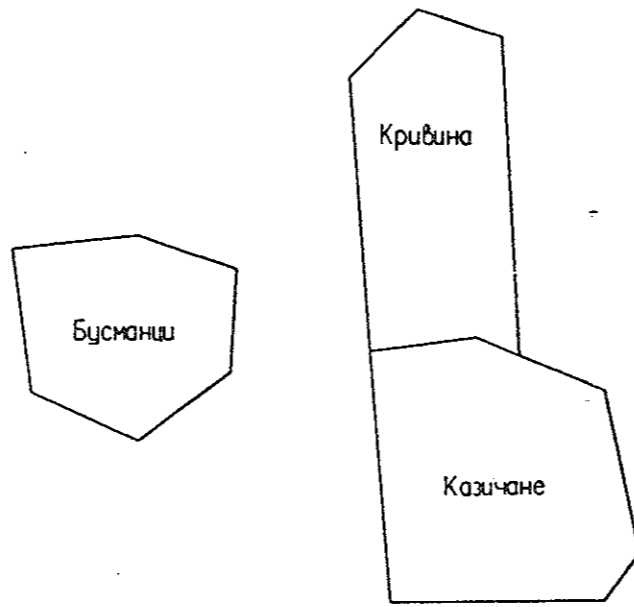

ГД "РЪКОВОДСТВО НА ВЪЗДУШНОТО ДВИЖЕНИЕ"  
 Обект: Единен център за управление на въздушното движение  
**СЪГЛАСУВАМ**  
 Проектант: *[Signature]* София, 24.02.1999 г.  
 Инж. П. Клементиев

ГД "РЪКОВОДСТВО НА ВЪЗДУШНОТО ДВИЖЕНИЕ"  
 Обект: Единен център за управление на въздушното движение  
**УТВЪРЖАВАМ**  
 Главен директор: *[Signature]* София, 24.02.1999 г.

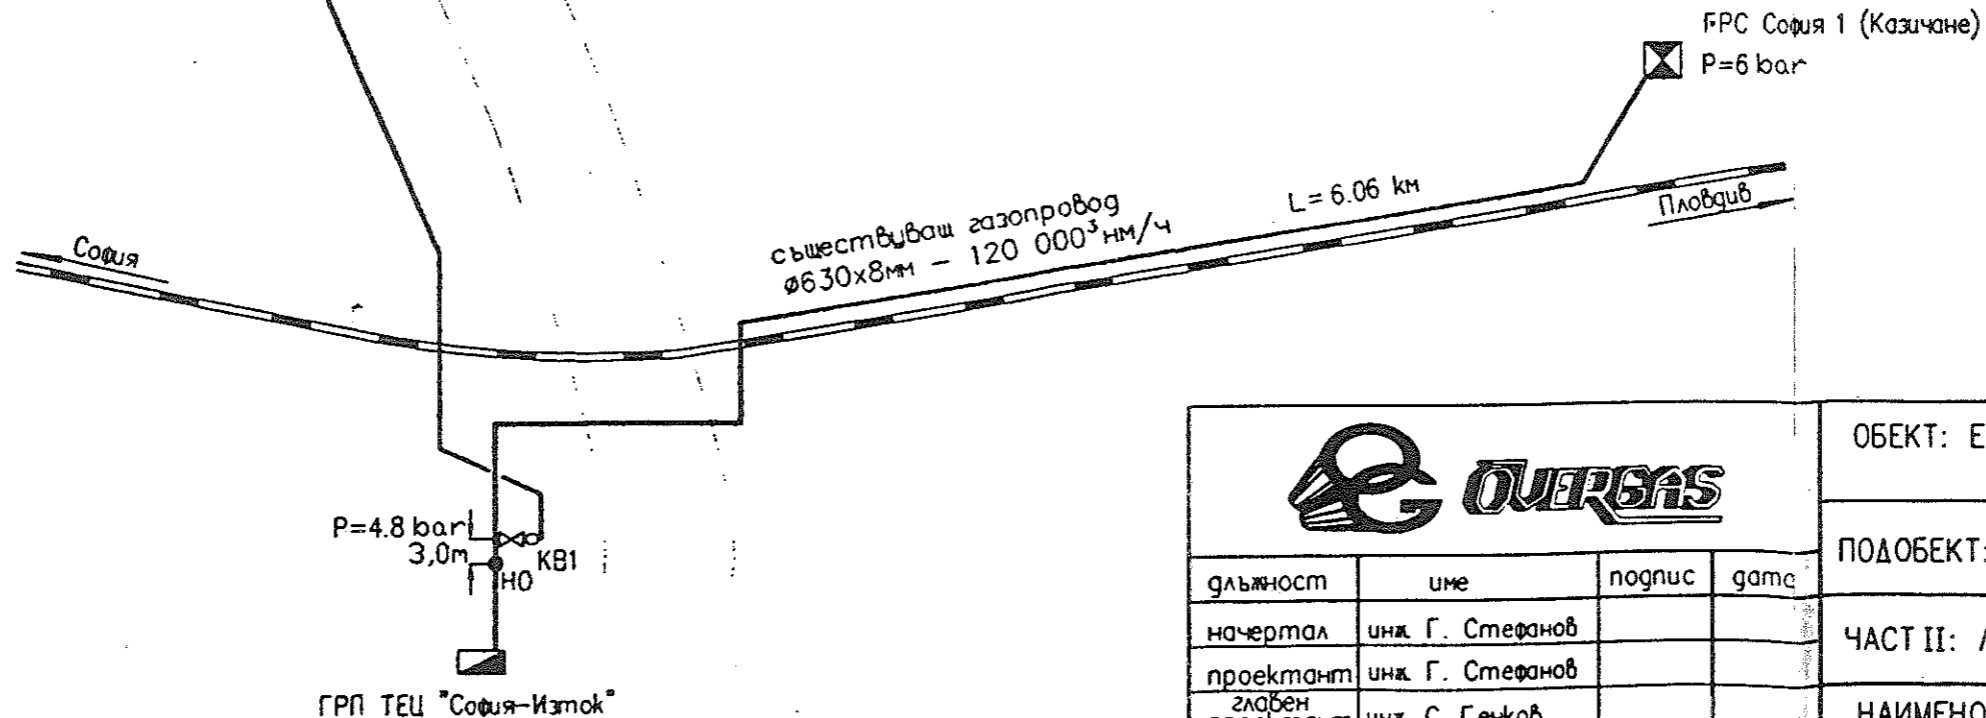

			
длъжност	име	подпис	дата
начертал	инж. Г. Стефанов		
проектант	инж. Г. Стефанов		
глобален проектант	инж. С. Генков		
КТК	инж. Ф. Гауцарска		
директор	инж. Р. Вангелов		

ОБЕКТ: ЕДИНЕН ЦЕНТЪР ЗА УПРАВЛЕНИЕ НА ВЪЗДУШНОТО ДВИЖЕНИЕ		
ПОДОБЕКТ: Газопровод до ЕЦУВА – част I		
ЧАСТ II: ЛИНЕЙНА	стадий	РП
	начерта	-
НАИМЕНОВАНИЕ:	лист 1	вс. листове
ТЕХНОЛОГИЧНА СХЕМА	Чертеж C-01-A2-II-01	